




PLANTA DE COBERTURA
Escala 1:100

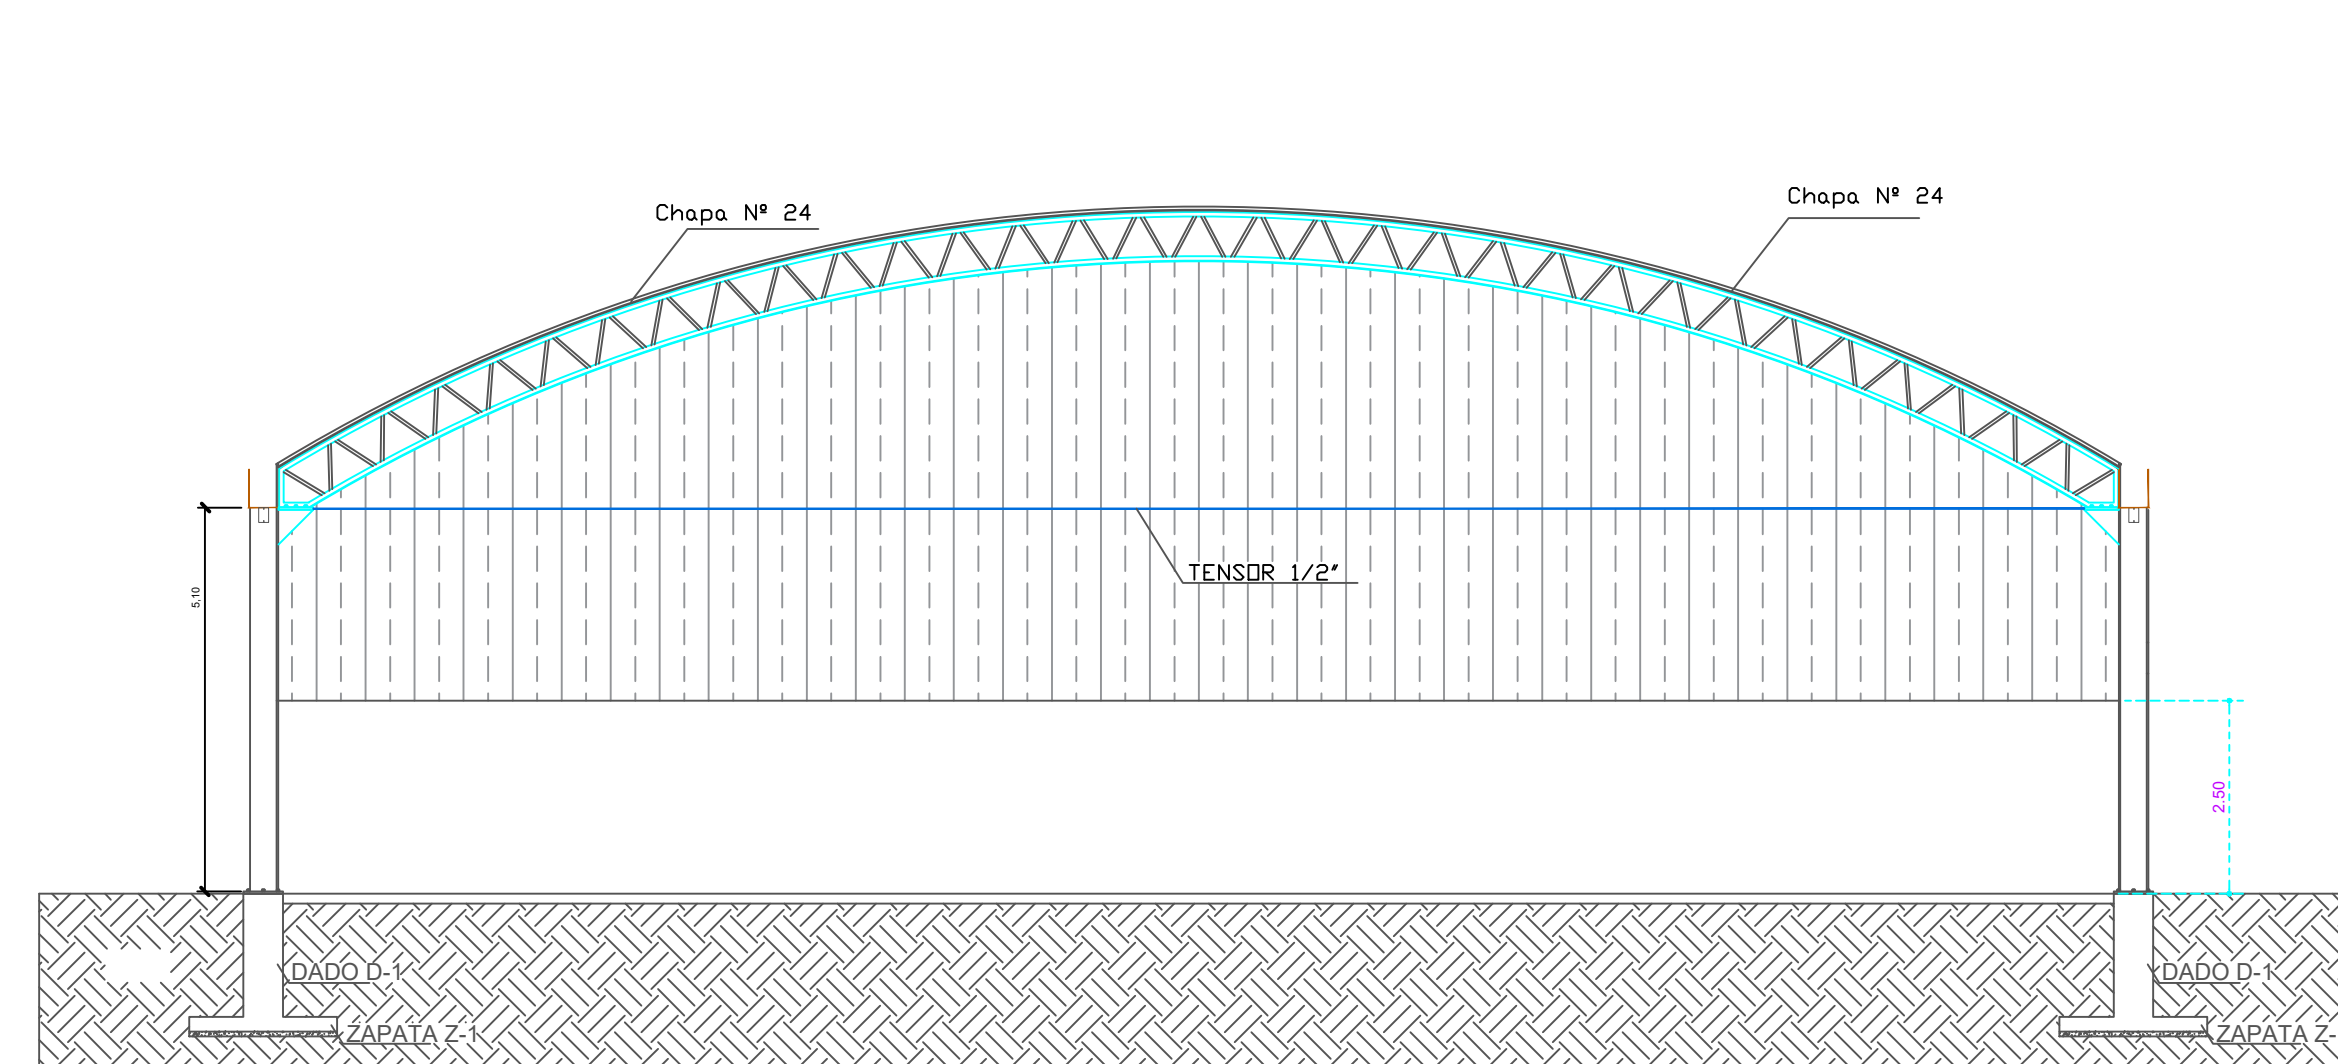

CORTE B'B'
Escala 1:100

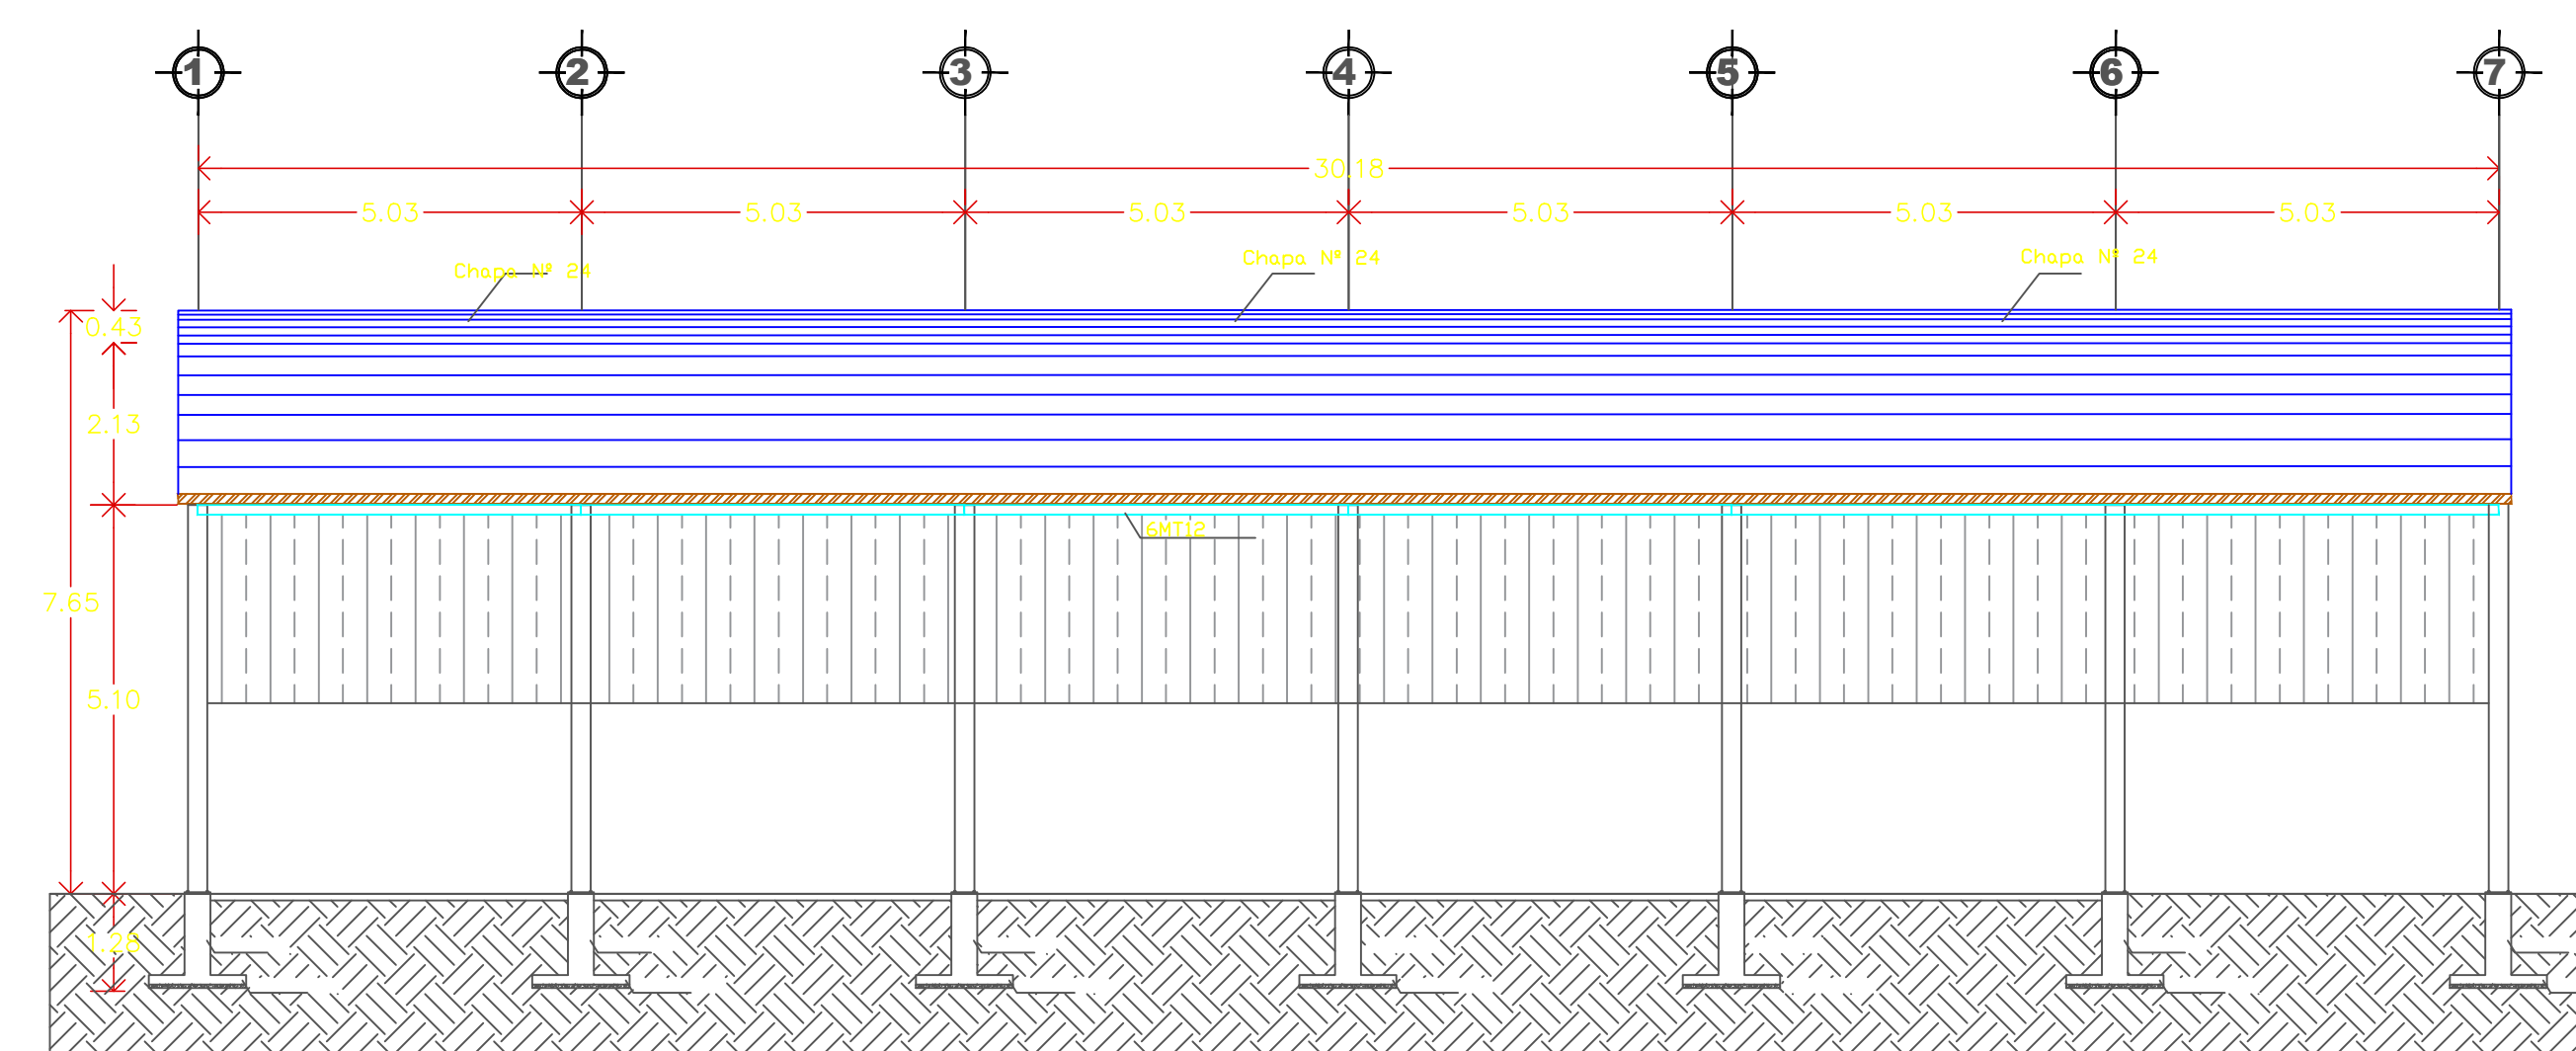

CORTE A'A'
Escala 1:100

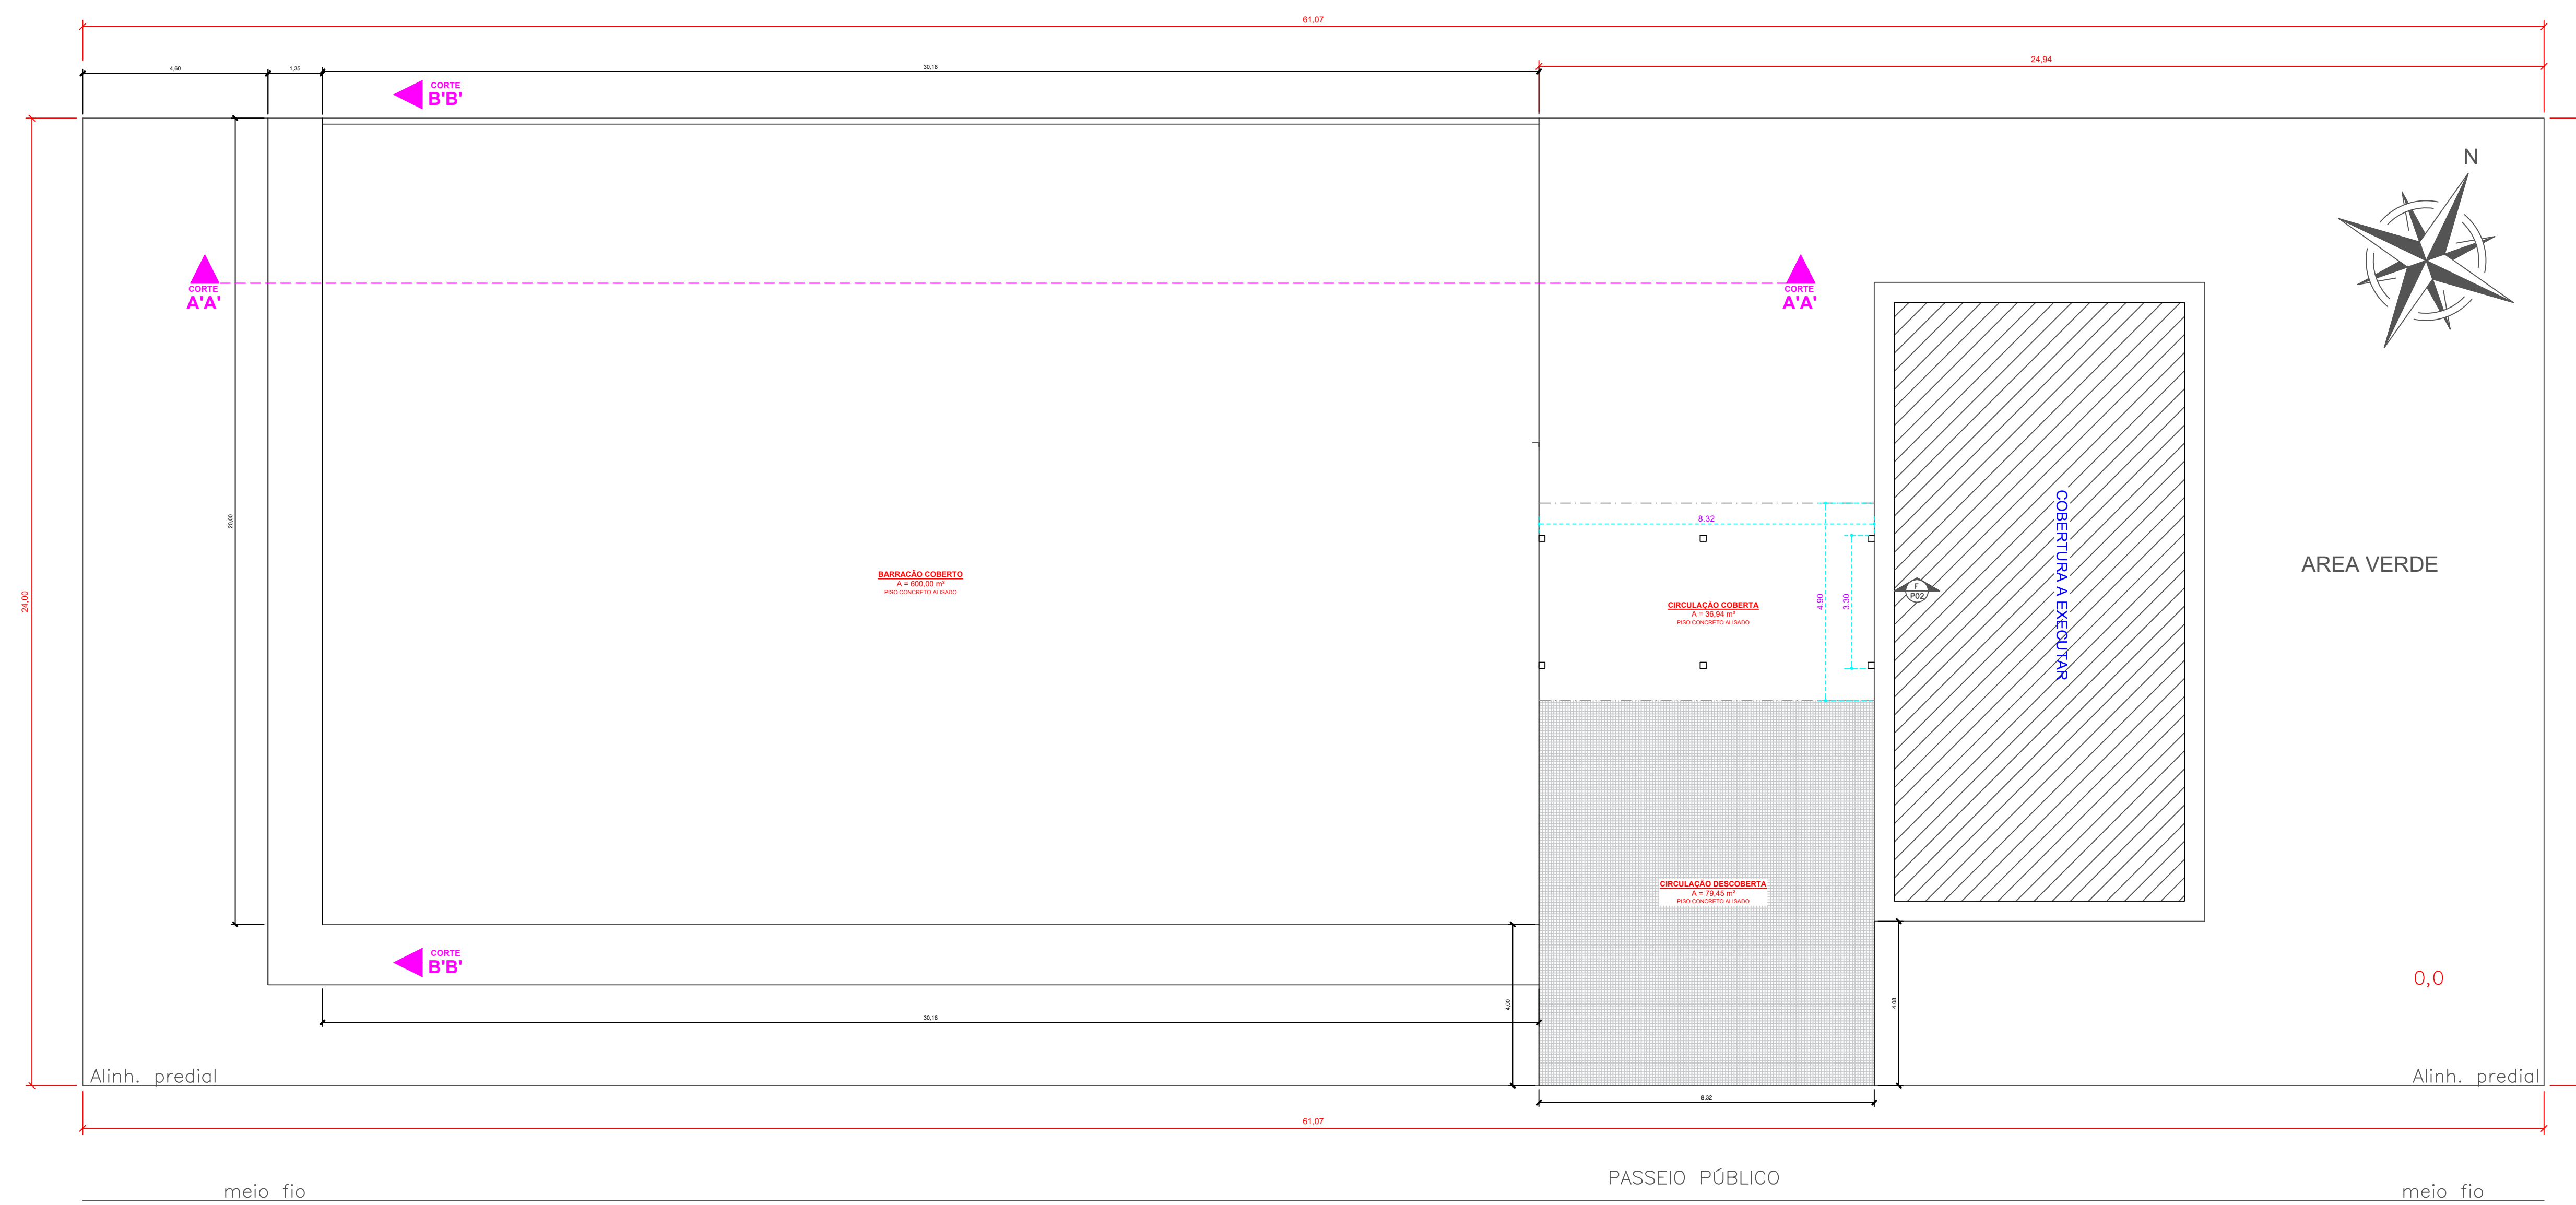

PLANTA BAIXA
Escala 1:100

TÍTULO: ARQUITETÔNICO		
ASSUNTO: LEVANTAMENTO	FOLHA: 01 / 01	
OBRA: AMPLIAÇÃO DA ACADEMIA DA SAÚDE		
PROP.: PREFEITURA MUNICIPAL DE BARRA DO JACARÉ / PR CNPJ: 16.407.988/0001-69		
LOCAL: BARRA DO JACARÉ / PR		
PROJETO: ALEXANDRE AUGUSTO ORMEZEZE CARRER: 66660-5	EXECUÇÃO:	
PROPRIETÁRIO: PREFEITURA MUNICIPAL DE BARRA DO JACARÉ / PR CNPJ: 16.407.988/0001-69		
Desenho: ALEXANDRE AUGUSTO ORMEZEZE		
Escala: INDICADAS		
Data: 03 DE AGOSTO DE 2022		
ÁREAS:		
ÁREA A CONSTRUIR..... 603,40 m²		
ÁREA A REFORMAR..... 129,97 m²		
ÁREA A REFORMAR..... 733,57 m²		
APROVAÇÕES		